RESERVATION MATERIELS FOURNIS

REPERE	Libellé	Nombre	BT (1.000V)	N	BT (1.500 V)	BT (1.220V)	TBTS 230V
50A	GRAPE POINT EN TOITURE		VT	N	CTA		
51A	GRAPE SOUDE EN TOITURE		V	N	CTA		
61	PLOMB 2 BACS 1 DAN/1 DOUB A SOUDU 150 X 700 DOUCHETTE VENTE						
62	VMC + 2EN/1SOU THOMAC 300 CSQ 25 27 TYD						
63	VMC + 2EN/1SOU THOMAC 300 MODUL SL MULT						
64	GRILLE SOUFFLAGE						
65	POINT DE CLAYON	2					
66	RAYONNAGE 1 VENT/LOT 3450/1400						
67	RAYONNAGE 1 VENT/LOT 1900/1400						
68	RAYONNAGE 1 VENT/LOT 1900/1400						
69	EVACUATEUR CENTRIFUGE 2000M3/HEURE						
70	RAYONNAGE 1 VENT/LOT 1400/1400					3.3	3X4P
71	RAYONNAGE 1 VENT/LOT 1900/1400						
72	RAYONNAGE 1 VENT/LOT 1900/1400						
73	RAYONNAGE 1 VENT/LOT 3450/1400	2					
74	EVACUATEUR CENTRIFUGE 2000M3/HEURE						
75	EVACUATEUR VELOCITE						
76	RAYONNAGE 1 VENT/LOT 1745/1400						
77	RAYONNAGE 1 VENT/LOT 3450/1400						
78	RAYONNAGE 1 VENT/LOT 3450/1400						
79	PLONGE 2 BACS 1 EGOUTTOIR VIDE SUR TABLE/DOUCHETTE/MITIT						
80	TABLE DE TRAVAIL ADOSSEE L200 X 700	4					
81	TABLE DE TRAVAIL ADOSSEE L240 X 700	2					
82	RAYONNAGE 1 VENT/LOT 1900/1400						
83	TABLE DE TRAVAIL ADOSSEE L200 X 700	1				3.3	3X4P/1500
84	PLONGE 2 BACS 1 EGOUTTOIR VIDE SUR TABLE						
85	TABLE DE TRAVAIL ADOSSEE L240 X 700	1					
86	TABLE DE TRAVAIL CENTRALE L200 X 600	1				3.3	2X3
87	TROTTOIR ELEC L2X3/4/5	1					
88	TROTTOIR INOX	1					
89	TABLE DE TRAVAIL ADOSSEE L200 X 600	1					
90	PLONGE 2 BACS 1 EGOUTTOIR VIDE SUR TABLE/DOUCHETTE/MITIT						
91	DOUCHETTE	1					
92	GRILLAGE LIMIT	1					
93	MEUBLE REFROIDIT 2T + 2 PORTE	1				3.3	3P/1500
94	TABLE DE TRAVAIL ADOSSEE L200 X 700	1				3.3	3P/1500
95	PAILLASSE POUR EVIER 1 CUVE+EGOUTTOIR+1 TROU A GAUCHE	1	VT	N	CTA		
96	ARMOIRE FROITD 2 PORTES EN INOX	1				3.3	3P
97	TABLE DE TRAVAIL ADOSSEE L240 X 700	1				3.3	3P/1500
98	CUVE MAGIC	1					
99	TABLE DE TRAVAIL 2000 X 700	1					
100	TROTTOIR INOX L2X3/4/5	1				3.3	2X3
101	LAVETTE 1 POST TROU 1 EGOUTTOIR DROIT	1				3.3	2X3/500
102	TABLE D'APPORT DE VIANDE INOX	1				3.3	3P/1500
103	PLOD DEVANT DE BAIN 2 POSTES	2				3.3	3P/1500
104	MITIGE BATTERIE 1 BACS	1					2X4/10
105	MITIGE PRE-RINCAGE AVEC DOUCHE 1/2	1	VT	N	CTA		

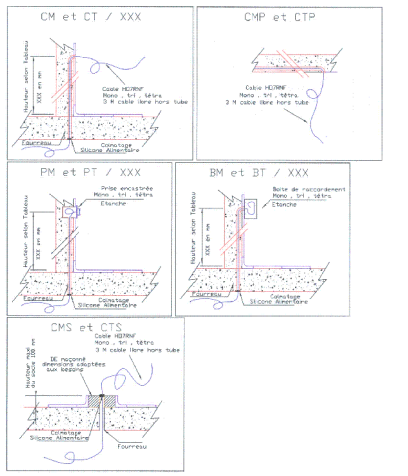

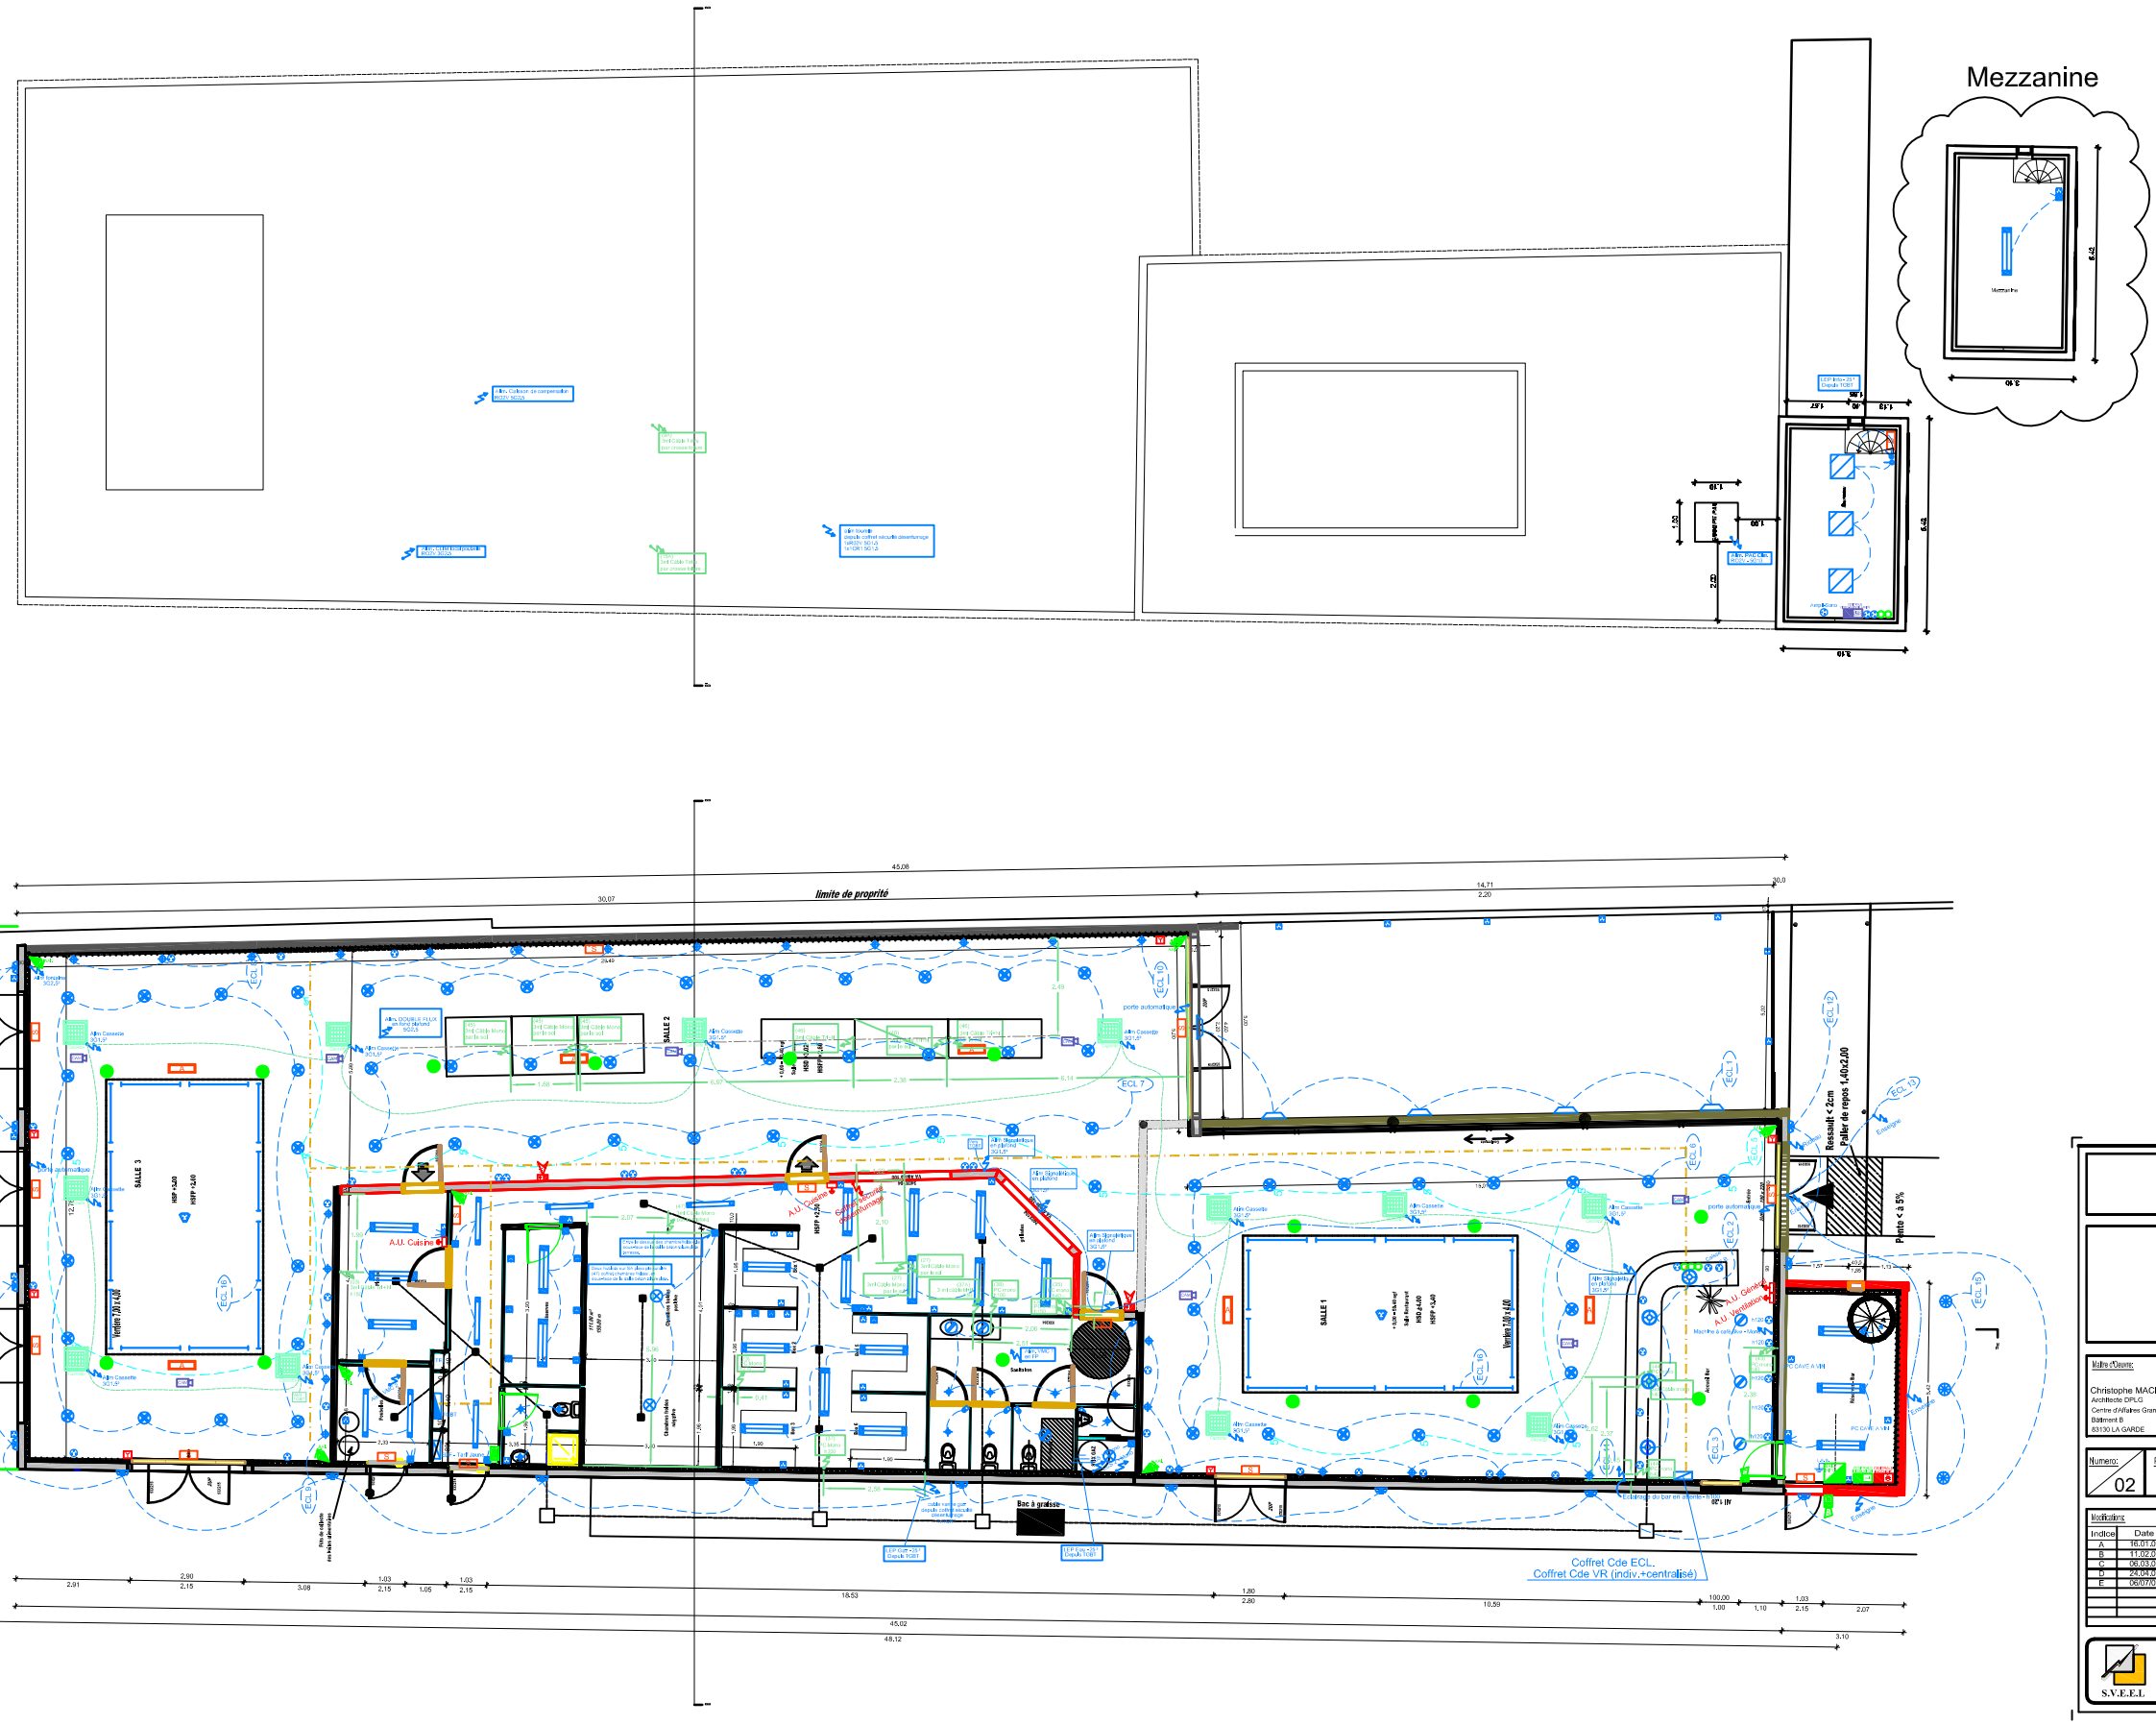

LEGENDE

APPAREILLAGE

Symbole	Désignation
	Simple allumage
	Va-et-vient
	Interrupteur 3A Pleins appareil
	Interrupteur Va et vient Pleins appareil
	B.P. TIMER(pour ou minuterie) Pleins appareil
	Détecteur de présence
	PC2 1P+N+T 16A
	PC2 1P+N+T 20A
	PC1 1P+N+T 16A Pleins appareillé
	PC1 1P+N+T 16A étanche au sol
	RJ 45 affectation informatique (données)
	Prise TV/FM mixte
	Combiné/ver téléphonique
	Hétérodon en attente avec coupure de sécurité
	Armoire courant fort
	Coffret électrique / boitier technique
	Chemin de câble courant fort

LUMINAIRES

	Plafonnier saillie 415 type THORN AMIGO IP2 IK 2 4x18W
	Plafonnier IP65 étanche + vasque polycarbonate type AQUAFORCE 1x36W
	Plafonnier IP65 étanche + vasque polycarbonate type AQUAFORCE 1x36W
	Hublot type MAPILLLC classe II temps Incandescente 60W
	BAT-I DDC
	THORN - Avenue disco 1x26W
	SQUARE DEE Réf. 151382
	DOWNLIGHT Spot encastré 1x18w
	DOWNLIGHT Spot encastré 2x18w
	CHALICE LV Spot TBT 50w 12v
	Candélabre THORN GAMMAKIT
	SASAR 229274 + DECLIC
	Applique PEMA + DECLIC lampes flux-compacte 2x18W
	MIRA BT + DECLIC

INCENDIE / SECURITE

	CP arrêt d'urgence ferie
	Déclencheur manuel
	Diffuseur sonore Incendie
	Bloc autonome 45 lumens
	Bloc autonome 300 lumens

SONORISATION

	HP SONO Ø 180

ALARME INTRUSION

Symbole	Désignation
	Centrale Alarme Intrusion
	Sirène Extérieure avec flash
	Sirène Intérieure Alarme Intrusion
	Clavier Digicode Alarme Intrusion
	Détecteur Intrusion bivolumétrique

VIDEO-SURVEILLANCE

Symbole	Désignation
	Centrale Vidéo+Surveillance
	Caméra

DEPARTEMENT DU VAR

NEW ASIA RESTAURANT

Maître d'Oeuvre:

Christophe MACIA
Architecte DPLG
Centre d'Affaires Grand Var
Batiment B
83130 LA GARDE

Tél.: 06. 09. 09. 09.16
Tel: 04. 94. 16. 16. 72
christophe.macia@wanadoo.fr
Info@accessbatiment.com

Christophe Macia
ACCESS

Numéro: 02
Planche: IMPLANTATION ELECTRIQUE RESTAURANT
Echelle: 1 / 50°

Modifications:

Indice	Date	Modifications
A	16.01.09	Implant Elec. Initiale
B	11.02.09	Modif. cheminement gaine élec & local stk gaz+2 motori. Pac clim. en terrasse
C	06.03.09	Modif implantation alim cuisine, CVC, éclairage ext., sono, bureau
D	24.04.09	Adjonction alimentation Fontaine salle 3
E	06/07/09	Implantation Alarme Intrusion et Vidéo-surveillance

S.V.E.E.L

PHASAGE EXECUTION